
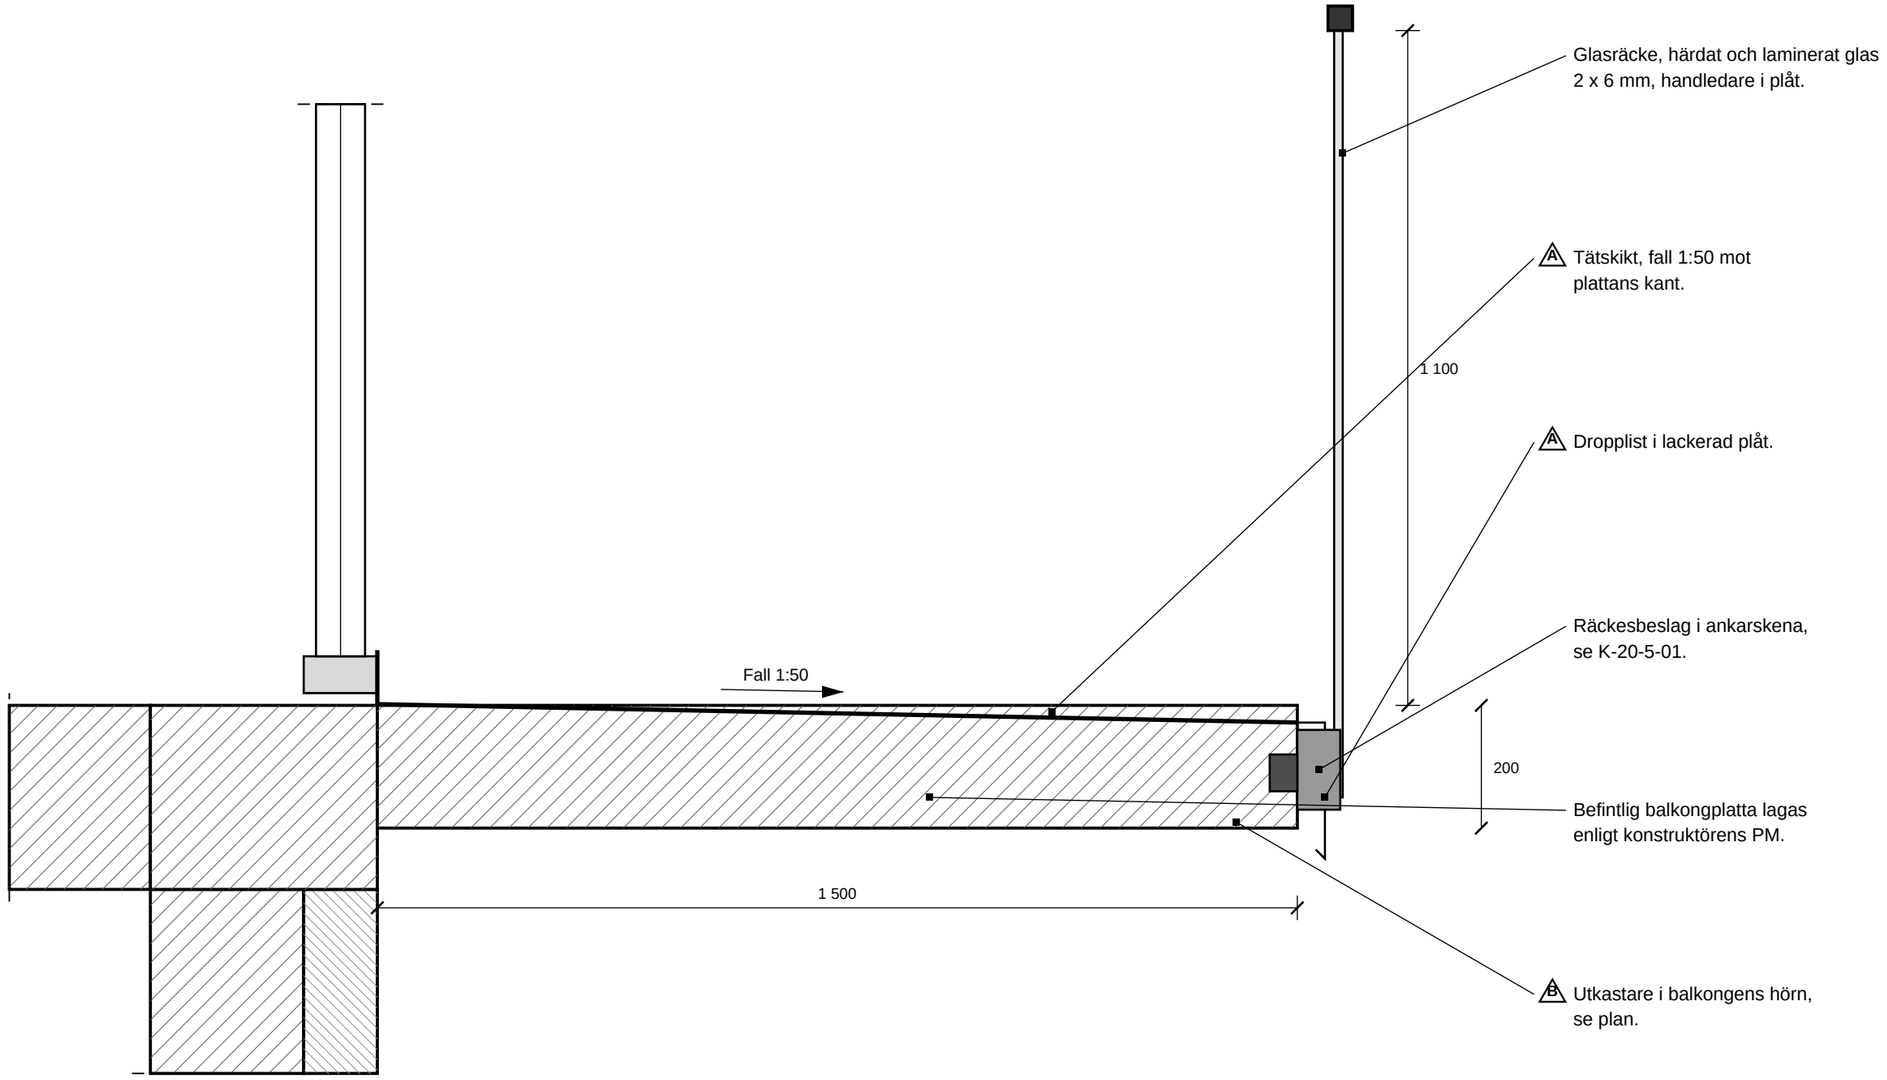


SEKTION GENOM BALKONG 1:10

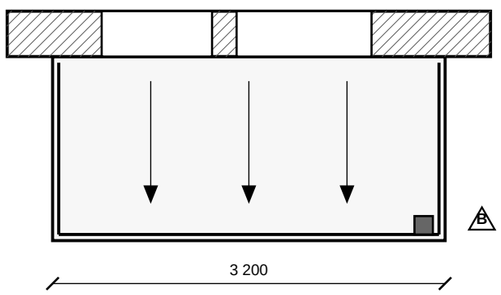

PLAN BALKONG 1:50

REV	ÄNDRINGEN AVSER	DATUM	SIGN
B	Utkastare för avvattning i balkongens hörn.	2027-01-14	SB
A	Dropplist i plåt och fall 1:50 på balkongplattans ovansida.	2027-01-08	SB

PROJEKT	ARKITEKT
KV. LYKTAN 3 (DEMO), P-1042 **FASAD- OCH BALKONGRENOVERING**	Påhittat företag i Planbos demo **GAVEL ARKITEKTER**

STATUS

BYGGHANDLING

INNEHÅLL

BALKONG, SEKTION OCH PLAN

DATUM	ANSVARIG	RITAD AV	GRANSKAD	UPPDRAG
2026-11-27	Sofia Bergkvist	SB	HW	G-2611

RITNINGSNUMMER	REV	SKALA (A3)
A-40-5-01	**B**	1:10, 1:50

Påhittad handling i Planbos demo av Projektplatsen. Kv. Lyktan 3, företagen och personerna är påhittade.